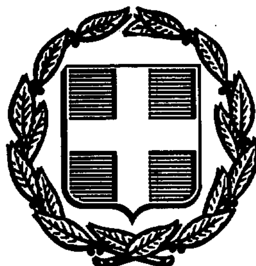


ΕΦΗΜΕΡΙΣ ΤΗΣ ΚΥΒΕΡΝΗΣΕΩΣ
ΤΗΣ ΕΛΛΗΝΙΚΗΣ ΔΗΜΟΚΡΑΤΙΑΣ

ΑΘΗΝΑ 5 ΙΟΥΝΙΟΥ 1990	ΤΕΥΧΟΣ ΤΕΤΑΡΤΟ	ΑΡΙΘΜΟΣ ΦΥΛΛΟΥ 293

ΠΕΡΙΕΧΟΜΕΝΑ

ΑΠΑΛΛΟΤΡΙΩΣΕΙΣ

ΑΠΟΦΑΣΕΙΣ

ΠΟΛΕΟΔΟΜΙΑ

ΑΠΟΦΑΣΕΙΣ

ΑΠΑΛΛΟΤΡΙΩΣΕΙΣ

ΑΠΟΦΑΣΕΙΣ

Αριθ. Δ1α/428 (1)

Αποχαρακτηρισμός τμήματος Εθνικής οδού Ν. Μοναστηρίου - Καρδίτσας - Τριχάλων (με αριθ. 30) που διέρχεται από την πόλη των Σοφάδων λόγω παραλλαγής, κατ' εφαρμογή του άρθρου 23 παρ. 9 - 13 του Π.Δ. 25/28 Νοεμβρίου 1929.

Ο ΥΠΟΥΡΓΟΣ
ΠΕΡΙΒΑΛΛΟΝΤΟΣ, ΧΩΡΟΤΑΞΙΑΣ & ΔΗΜ. ΕΡΓΩΝ

Έχοντας υπόψη:

1. Το άρθρο 23, παρ. 9-13 του Π.Δ. 25/28 Νοεμβρίου 1929, «περί των αχρηστευομένων τμημάτων Εθνικών και Επαρχιακών οδών ένεκα της παλαιάς χαράξεως».
2. Το Ν. 3155/55 «περί κατασκευής και συντηρήσεως οδών» και τα εκτελεστικά των Διατάγματα.
3. Την με αρ. Γ. 25871/9.7.63 απόφαση Υπουργού δημοσίων Έργων «περί αριθμήσεως Εθνικών οδών».
4. Το με αριθ. 502/15.2.90 έγγραφο της 3ης ΔΕΚΕ Λάρισας με το οποίο εισηγείται τον αποχαρακτηρισμό του υπόψη οδικού τμήματος που διέρχεται από την πόλη Σοφάδες, λόγω κατασκευής της παρακαμπτηρίου οδού κατά τα έτη 1958 - 1960.
5. Το με αριθ. 44 πρακτικό της 14.3.1988 συνεδρίασης του Δημοτικού Συμβουλίου Σοφάδων στο οποίο φαίνεται ότι τούτο αποδέχεται την ένταξη του παραπάνω οδικού τμήματος στο δημοτικό οδικό δίκτυο.
6. Την από 5.3.90 εισήγηση της Δ/νσης Δ1α και την σχετική γνωμοδότηση του Συμβουλίου Δημοσίων Έργων (Τμήμα Κατασκευών), όπως διατυπώνεται στην πράξη του με αρ. 4/26.3.90, αποφασίζουμε:

Εγκρίνουμε την κατάργηση του εγκαταλειφθέντος λόγω παραλλαγής τμήματος της παλαιάς Εθνικής οδού Ν. Μοναστηρίου - Καρδίτσας - Τριχάλων (με αρ. 30) από χ.θ. 17+810 μέχρι χ.θ. 21+440 που διέρχεται δια της πόλης Σοφάδων, και την ένταξη του στο Δημοτικό δίκτυο.

Η απόφαση αυτή να δημοσιευθεί στην Εφημερίδα της Κυβερνήσεως.

Αθήνα, 21 Μαΐου 1990

Ο ΥΦΥΠΟΥΡΓΟΣ

ΑΧΙΛΛΕΑΣ ΚΑΡΑΜΑΝΛΗΣ

Αριθ. 2234 (2)

Κήρυξη αναδασωτέας έκτασης 6, 154 στρ. στη θέση «Πλατύολος» Κοινότητας Ν. Καρπάθου Νομού Δωδεκανήσου.

Ο ΝΟΜΑΡΧΗΣ ΔΩΔΕΚΑΝΗΣΟΥ

Έχοντας υπόψη:

1. Τις διατάξεις του Ν. 3200 «περί διοικητικής αποκέντρωσης», όπως τροποποιήθηκε και συμπληρώθηκε μεταγενέστερα με το Ν.Δ. 532/70.

2. Τις διατάξεις του άρθρου 117 παρ. 3 του Συντάγματος.

3. Τις διατάξεις του Ν. 998/79 «περί προστασίας των Δασών κ.λπ.» και ειδικότερα: α) του άρθρου 41 παρ. 1, β) του άρθρου 38 παρ. 1.

4. Τις δ/γές του Υπουργείου Γεωργίας: α) 160417/1180/ 8.7.1980, β) 182447/3049/24.9.80.

5. Την έκθεση αυτοψίας και πρόταση του Δασονομείου Καρπάθου με την οποία προτείνεται η κήρυξη της έκτασης που αναφέρεται στο θέμα ως αναδασωτέας.

6. Την αριθ. 2106/7.5.90 εισήγηση της Δ/νσης Δασών Δωδ/νήσου, αποφασίζουμε:

Κηρύσσουμε αναδασωτέα με σκοπό τη διατήρηση του χαρακτήρα της δασικής έκτασης και την αποκατάσταση της βλάστησης που καταστράφηκε από παράνομη εχχέρσωση το χρονικό διάτημα, μεταξύ Μαρτίου – Ιουνίου 1989 τη δημόσια δασική κατά τεκμήριο έκταση εμβαδού έξ (6) στρεμμάτων και εκατόν πενήντα τεσσάρων (154) τετραγωνικών μέτρων, που βρίσκεται στη θέση «Πλατύολος» Κοινότητας Δήμου Καρπάθου και προσδιορίζεται από τα στοιχεία Α Β Γ Δ Ε Ζ Α και έχει όρια:

Ανατολικά: Με δημόσια δασική έκταση.

Δυτικά: Με δημόσια δασική έκταση.

Βόρεια: Με δημόσια δασική έκταση.

Νότια: Με δημόσια δασική έκταση και αγρό, όπως φαίνεται στο συνημμένο διάγραμμα, που αποτελεί αναπόσπαστο μέρος της απόφασης αυτής.

Η απόφαση αυτή να δημοσιευθεί στην Εφημερίδα της Κυβερνήσεως.


Ρόδος, 16 Μαΐου 1990

Ο Νομάρχης
ΓΕΩΡΓΙΟΣ ΧΑΡΑΛΑΜΠΟΠΟΥΛΟΣ

ΤΟΠΟΓΡΑΦΙΚΟ ΔΙΑΓΡΑΜΜΑ
(αναδασωτέας έκτασης)

Θέση: Πλατύολος Κοινότης: Δήμου Καρπάθου

Ανήκει στην ... απόφαση της Νομ. Δωδ/σου

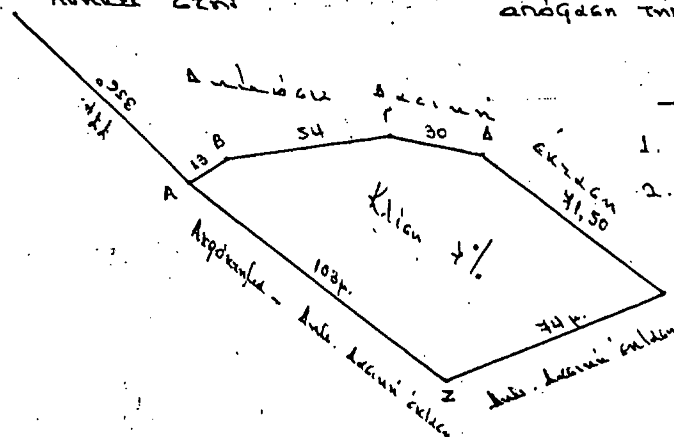

ΥΠΟΜΝΗΜΑ

1. Κλίμακα: 1:1500
2. Α,Β,Γ,Δ,Ε,Ζ,Α = όρια αναδασωτέας έκτασης
3. Εμβαδό έκτασης 6.154 τ. μέτρα
4. Η = σημείο εξάρτησης σταυρός Ιταλικού Νεκροταφείου. ΑΗ = 356, ΑΗ = 77μ

ΤΟΠΟΓΡΑΦΙΚΟ ΣΚΑΡΙΦΗΜΑ ΠΕΡΙΟΧΗΣ
Κλίμακα 1:50.000



Θεωρείται
Ο Δ/ντής Δασών Δωδ/σου

Κάρπαθος 16-10-1989
Ο Συντάξας

ΓΕΩΡΓΙΟΣ ... ΔΑΣΟΠΟΝΙΑΣ

Αριθ. 459 (3)

Καθορισμός των ορίων του αιγιαλού και δημιουργία ζώνης παραλίας στη θέση «Αγ. Παρασκευή» ή «ΚΤΕΛ» Αγ. Νικολάου Νομού Λασιθίου.

Ο ΝΟΜΑΡΧΗΣ ΛΑΣΙΘΙΟΥ

Έχοντας υπόψη:

1. Τις διατάξεις των άρθρων 1 μέχρι και 7 του Α.Ν. 2344/40 «περί αιγιαλού και παραλίας» όπως τροποποιήθηκαν και συμπληρώθηκαν με τις διατάξεις: α) του άρθρ. 13 του Ν. 1078/1980 και β) του άρθρου 23 του Ν. 1337/1983.

2. Τις διατάξεις της παρ. 9 του άρθρ. 1 του κεφαλαίου Β' της 0208/181/26.4.82 (ΦΕΚ 214/Β/82) κοινής απόφασης των Υπουργών Προεδρίας Κυβερνήσεως και Οικονομικών «Αναμόρφωση Συλλογικών Οργάνων Γνωμοδοτικής και Αποφασιστικής αρμοδιότητας του Υπουργείου Οικονομικών» καθώς τροποποιήθηκε με το άρθρο 100 φς και την παρ. 2 του άρθρ. 153 του Π.Δ. 284/84 «Οργανισμός του Υπουργείου Οικονομικών».

3. Την από 22.5.89 έκταση της επιτροπής καθορισμού των ορίων του αιγιαλού και παραλίας και θέσεων αμμοληψίας που καθόρισε τα όρια του αιγιαλού και παραλίας στην περιοχή «Αγ. Παρασκευή» ή «ΚΤΕΛ» Αγ. Νικολάου και το από Ιανουάριο 1987 με κλίμακα 1:500 τοπογραφικό διάγραμμα του πολιτικού μηχανικού Σταύρου Καναβάκη που θεωρήθηκε την 22.5.90 από τη Δ/νση Τεχνικών Υπηρεσιών της Νομαρχίας Λασιθίου και συνοδεύει την έκθεση της προαναφερόμενης Επιτροπής.

4. Τη σύμφωνη γνώμη του Γενικού Επιτελείου Ναυτικού, που διατυπώθηκε στο Φ. 544.5/182/21.3.1990 έγγραφό του.

5. Τις διατάξεις του άρθρ. 1 της παρ. 1 του Ν. 3200/55 (ΦΕΚ 97/Α/55) «περί διοικητικής αποκεντρώσεως» σε συνδιασμό με τις διατάξεις του από 28.56.55 Β. Δ/τος «περί εξαιρέσεως από της κατά το άρθρ. 1 παρ. 1 του Ν. 3200/55 αρμοδιότητος των Νομαρχών, αντικειμένων τινων αρμοδιότητας του Υπουργού Οικονομικών», του Β.Δ. 704/70 και του άρθρ. 1 παρ. 5 του Π.Δ. 71/84, σχετικά με τη μεταβίβαση αρμοδιοτήτων του Υπουργού Οικονομικών στους Νομάρχες και στις περιφερειακές Αρχές διανομαρχιακού επιπέδου, αποφασίζουμε:

1. Επικυρώνουμε την από 22.5.89 έκθεση της επιτροπής καθορισμού των ορίων του αιγιαλού και παραλίας και θέσεων αμμοληψίας, καθώς και το από Ιανουάριο 87 τοπογραφικό διάγραμμα, που την συνοδεύει, το οποίο συντάχθηκε από τον πολιτικό μηχανικό Σταύρο Καναβάκη και θεωρήθηκε από την Δ/νση Τεχνικών Υπηρ. της Νομαρχίας Λασιθίου, επί του οποίου η πιο πάνω Επιτροπή, με κόκκινη γραμμή καθόρισε τα όρια του αιγιαλού, στη θέση «Αγ. Παρασκευή» ή «ΚΤΕΛ» Αγ.Νικολάου και με κίτρινη γραμμή τα όρια της παραλίας στην ίδια θέση.

2. Η παρούσα απόφαση μαζί με την έκθεση και το διάγραμμα, που προαναφέραμε, να δημοσιευθούν στην Εφημερίδα της Κυβερνήσεως.

Άγιος Νικόλαος, 14 Μαΐου 1990

Ο Νομάρχης

ΕΜΜΑΝΟΥΗΛ ΠΑΠΑΧΑΤΖΑΚΗΣ

ΕΚΘΕΣΗ

Επιτροπής καθορισμού ορίων αιγιαλού – παραλίας και θέσεων αμμοληψίας.

Για τον καθορισμό το πρώτον των ορίων του αιγιαλού και παραλίας στη θέση «Αγ. Παρασκευή» «ΚΤΕΛ Αγ. Νικολάου».

Στον Άγιο Νικόλαο σήμερα στις 22.5.89 οι παρακάτω:

1) Λαθιωτάκη Μαρία, Προϊσταμένη της Κτηματικής Υπηρεσίας Λασιθίου.

2) Προκοπάκης Νικόλαος, Δ/ντής Τεχνικών Υπηρ. Λασιθίου.

3) Παπαδομιχελάκης Ιωάννης, Λιμενάρχης Αγ. Νικολάου, αποτελούντες την Επιτροπή καθορισμού των ορίων αιγιαλού και παραλίας και θέσεων αμμοληψίας, που προβλέπεται από το άρθρο 100 του Π.Δ. 284/88 ΦΕΚ 128/88 τ.Β' «περί Οργανισμμού του Υπουργείου Οικονομικών», μεταβήκαμε επιτόπου στην προαναφερόμενη θέση και αφού ελάβαμε υπόψη:

1) Το τοπογραφικό διάγραμμα που συνέταξε τον Ιανουάριο του 1987 ο πολιτικός μηχ/κός Σταύρος Καναβάκης με κλίμακα 1:500, ηλεγμένο από τον τοπογράφο μηχανικό Γεώργιο Αγαπάκη και θεώρησε ο Δ/ντής Τεχνικών Υπηρεσιών στις 22.5.89.

2) Τις σχετικές διατάξεις του Α.Ν. 2344/40 όπως αυτό τροποποιήθηκε καθώς και τη σχετική με αυτόν δικαστηριακή και διοικητική νομολογία, ως και τις διατάξεις του Ν. 1337/83.

3) Την από 12.2.87 αίτηση του Λιμενικού Ταμείου Λασιθίου.

4) Το γεγονός ότι στις γειτονικές περιοχές έχει καθοριστεί ο αιγιαλός με τις αποφάσεις του Νομάρχη Λασιθίου αριθμ. 12591/22.4.75 και 10390/27.11.75.

5) Το έγγραφο του ΓΕΝ. αριθμ. Φ. 187.2/319/31.7.87.

6) Τα στοιχεία που προέκυψαν κατά την επιτόπια μετάβαση σχετικά με τη μορφολογική κατάσταση της περιοχής, αποφασίζει:

1) Καθορίζει στο πιο πάνω τοπογραφικό διάγραμμα: α) Την οριογραμμή του αιγιαλού δια κόκκινης συνεχούς πολυγωνικής γραμμής. β) Την οριογραμμή της παραλίας δια κίτρινης συνεχούς πολυγωνικής γραμμής.

γ) Οι κορυφές των οριογραμμών αιγιαλού και παραλίας εξασφαλίζονται από σταθερά σημεία.

2) Δεν υπάρχουν κτίσματα στη ζώνη της παραλίας.

3) Η επιτροπή αποφαίνεται ότι δεν υπάρχει παλαιός αιγιαλός.

4) Καθορίζει ζώνη παραλίας πλάτους 15 μέτρων από τα σημεία 1'...15' για να συμπεριληφθεί στη ζώνη της παραλίας ο υφιστάμενος δρόμος και από σημείο 15' – 19' για να ταυτιστεί η ζώνη παραλίας με την οικοδομική γραμμή.

Η Επιτροπή

ΜΑΡΙΑ ΛΑΘΙΩΤΑΚΗ ΝΙΚΟΛΑΟΣ ΠΡΟΚΟΠΑΚΗΣ

ΙΩΑΝΝΗΣ ΠΑΠΑΔΟΜΙΧΕΛΑΚΗΣ

Εργοδότης-Ενδιαφερόμενος: ΛΙΜΕΝΙΚΟ ΤΑΜΕΙΟ ΛΑΣΙΘΙΟΥ

Θέμα: ΤΟΠΟΓΡΑΦΙΚΟ ΔΙΑΓΡΑΜΜΑ
ΠΕΡΙΟΧΗΣ ΣΤΗΝ ΑΓ. ΠΑΡΑΣΚΕΥΗ-Κ.Τ.Ε.Λ.
ΝΗΣΟΥ ΚΡΗΤΗΣ ΑΡΜΟΔΙΟΤΗΤΟΣ ΣΤΙΣ ΕΦΟΡΙΑΣ
ΠΡΟΣ ΚΑΘΟΡΙΣΜΟΝ ΑΙΓΙΑΛΟΥ & ΠΑΡΑΛΙΑΣ

Θέση:

Περίοδος εκπονήσεως: ΙΑΝΟΥΑΡΙΟΣ 1987

Κλίμακα: 1:500

ΣΥΝΤΑΧΘΗΚΕ

Σφραγίδα-υπογραφή

ΕΛΕΓΧΘΗΚΕ

ΘΕΩΡΗΘΗΚΕ

Τοπογραφικό Διάγραμμα
Περιοχής στην Αγ. Παρασκευή-ΚΤΕΛ
για τον καθορισμό Οριογραμμών
Αιγιαλού και παραλίας

Κλίμαξ 1:500

Απόσπασμα Χάρτου περιοχής Αγίου Νικολάου
Κλίμαξ 1:50.000

ΥΠΟΜΝΗΜΑ ΕΠΙΤΡΟΠΗΣ

1. Το παρόν τοπογραφικό διάγραμμα συνοδεύει την από 12/5/83 έκθεση της αρμόδιας Επιτροπής για τον καθορισμό των ορίων αιγιαλού και παραλίας

2.- 1.2.3.4 ...... 29 γραμμή αιγιαλού

3.- ...... 19' γραμμή παραλίας

4.- Οι κορυφές των οριογραμμών αιγιαλού & παραλίας

5.- Τα υπάρχοντα κτίσματα δεν ...


Η ΕΠΙΤΡΟΠΗ

ΤΑ ΜΕΛΗ

1.-

2.-

294
3
4
31

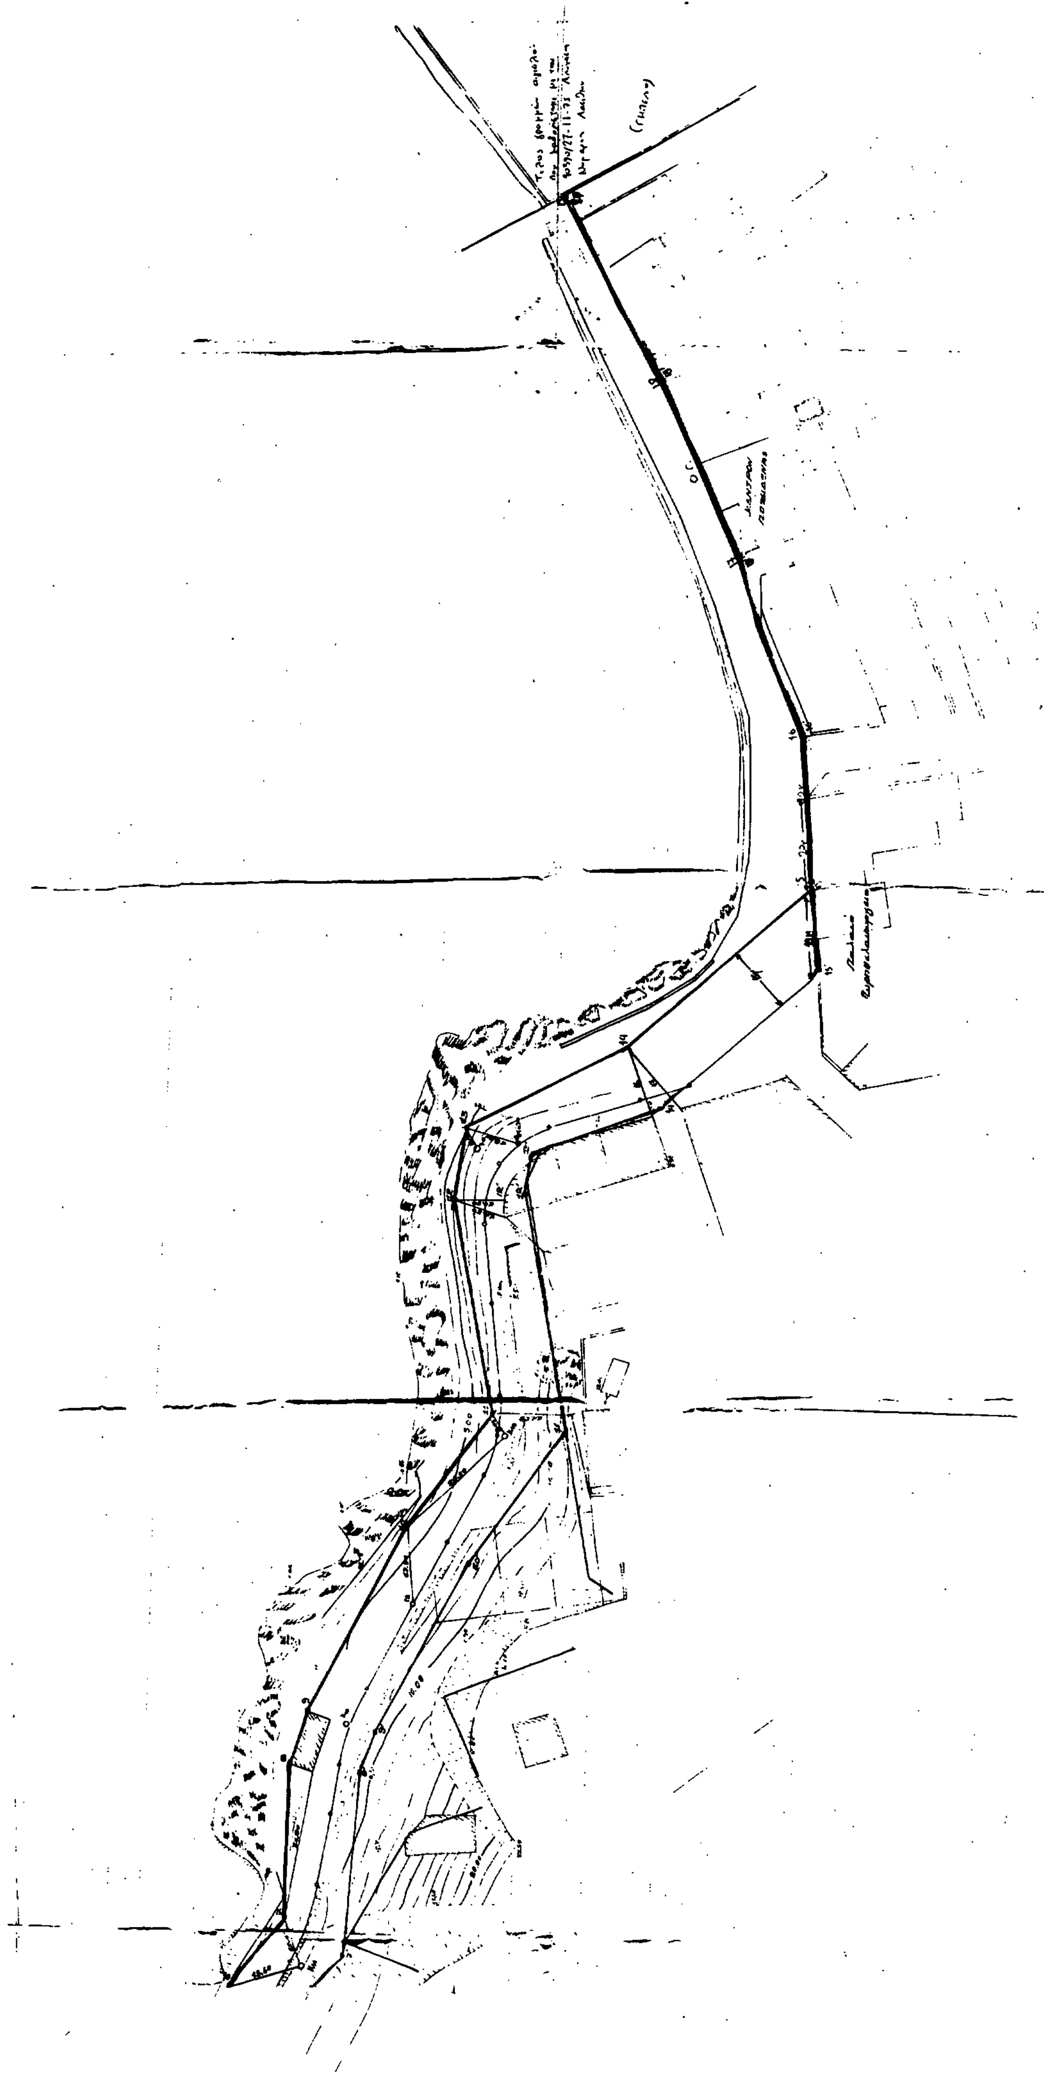

Αριθ. 3931 (4)

Κήρυξη αναδασωτέας εκτάσεως 1,264 στρεμμάτων στη θέση Ροϊάνο, περιφερείας Μελιαδίου Κοινότητας Λαγόρραχης Νομού Πιερίας.

Ο ΝΟΜΑΡΧΗΣ ΠΙΕΡΙΑΣ

Έχοντας υπόψη:

1. Τις διατάξεις του Ν. 3200 «περί διοικητικής αποκέντρωσης», όπως τροποποιήθηκε και συμπληρώθηκε μεταγενέστερα με το Ν.Δ. 532/70.

2. Το άρθρο 117 παρ. 3 του Συντάγματος.

3. Τις διατάξεις του Ν. 998/79 «περί προστασίας των Δασών κ.λπ.» και ειδικότερα: α) του άρθρου 41 παρ. 1, β) του άρθρου 38 παρ. 1.

4. Τις δ/γές του Υπουργείου Γεωργίας: α) 160417/1180/8.7.1980, β) 182447/3049/24.9.80.

5. Την Δ.Υ./8.5.90 πρόταση του Δασονομείου Κατερίνης περί κηρύξεως αναδασωτέας, της αναφερομένης στο θέμα εκτάσεως, αποφασίζουμε:

Κηρύσσουμε αναδασωτέα με σκοπό τη διατήρηση του χαρακτήρα της δασικής εκτάσεως που εκχερσώθηκε παράνομα την συνιδιόκτητη δασική έκταση, εμβαδού 1,264 στρεμμάτων που βρίσκεται στη θέση Ροϊάνο, περιφερείας Μελιαδίου, Κοινότητας Λαγόρραχης.

Προσδιορίζεται από τα στοιχεία Α Β Γ Δ Ε Ζ Α και έχει όρια:

Ανατολικά: Δάσος πρεμνοφυούς δρυός.

Δυτικά: Αγροτικό δρόμο.

Βόρεια: Δάσος πρεμνοφυούς δρυός.

Νότια: Δάσος πρεμνοφυούς δρυός όπως φαίνεται στο συνημμένο διάγραμμα που αποτελεί αναπόσπαστο μέρος της απόφασης αυτής.

Η αποκατάσταση της βλαστήσεως θα γίνει με τεχνικά μέσα.


Η απόφαση αυτή να δημοσιευθεί στην Εφημερίδα της Κυβερνήσεως.

Κατερίνη, 15 Μαΐου 1990

Ο Νομάρχης
ΜΙΛΤ. ΚΑΝΩΤΑΣ

Εκχερσωθείσης δασικής εκτάσης στη θέση Ροϊάνο του Συν/κου Δάσους Μελιαδίου.

ΥΠΟΜΝΗΜΑ
Κλίμακα 1:100
Έκθεση Ν.Α
Κλίση 10%
Εμβαδόν εκχερσωθείσης
εκτ. (Α.Β.Γ.Δ.Ε.Ζ.Α) = 1264 τμ

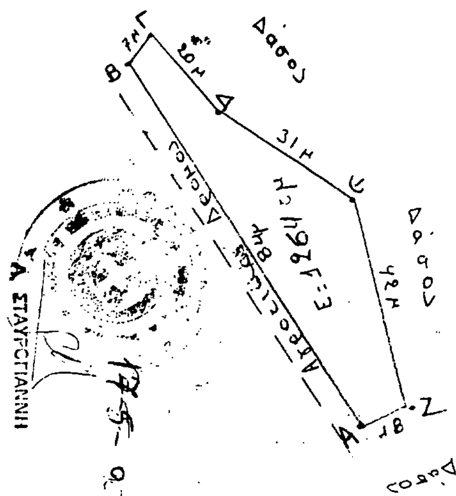

Το παρόν σχεδιάγραμμα συνοδεύει την 3931/90 απόφαση κ. Νομάρχη Πιερίας.
Κατερίνη 11/5/1990
Ο Δ/ντής Δασών Πιερίας
ΝΙΚΟΛΑΟΣ ΠΑΣΧΑΛΟΥΔΗΣ
ΔΑΣΟΛΟΓΟΣ Α' ΒΑΘΜΟΥ

Μελιάδι 26-4-90
Η συντάξασα την αυτοψία
Μαρία Καραθάνα
Τεχνολόγος Δασοπονίας

ΘΕΩΡΗΘΗΚΕ
Κατερίνη 11/5/1990
Ο Δ/ΝΤΗΣ ΔΑΣΩΝ ΠΙΕΡΙΑΣ
ΠΑΣΧΑΛΟΥΔΗΣ

ΘΕΩΡΗΘΗΚΕ
Κατερίνη 15/5/1990
Ο ΝΟΜΑΡΧΗΣ ΠΙΕΡΙΑΣ
ΜΙΛΤ. ΚΑΝΩΤΑΣ

ΠΟΛΕΟΔΟΜΙΑ

ΑΠΟΦΑΣΕΙΣ

Αριθ. 2940 (5)

Προσδιορισμός χρήσης τεμαχίου αγροκτήματος Ερατεινού, επαρχίας Νέστου Ν. Καβάλας.

Ο ΝΟΜΑΡΧΗΣ ΚΑΒΑΛΑΣ

Έχοντας υπόψη:

1) Το Ν. 1512/1985 «περί τροποποιήσεως και συμπληρώσεως πολεοδομικών διατάξεων» και ειδικώτερα το άρθρο 3 αυτού περί καθορισμού χρήσεων παραχωρουμένων δημοσίων εκτάσεων.

2) Τη γνώμη της Δ/νσης Γεωργίας Καβάλας που διατυπώνεται στο υπ' αριθμ. πρωτ. Γ. 4152/29.3.1990 έγγραφό της και συνοδεύεται από τις γνώμες των:

α) Κοινοτικού Συμβουλίου, β) Δ/νσεως Δασών Καβάλας, γ) Γραφείο Ε.Ο.Τ. Καβάλας, δ) Εφορείας Προϊστ. και Κλασ. Αρχ/των.

3) Την υπ' αριθμ. ταυτάριθμη/27.4.1990 γνωμάτευση του Τ.Π. και Π.Ε. Ν. Καβάλας, αποφασίζουμε:


1. Ότι το υπ' αριθμ. 1234ε τεμάχιο, επιφάνειας 5.000 τ.μ. του αγροκτήματος Ερατεινού που πρόκειται να παραχωρηθεί στον Τοπικό Οργανισμό Εγγείων Βελτιώσεων Χρυσουπόλεως (Τ.Ο.Ε.Β. Χρυσ/λης), είναι κατάλληλο για την δημιουργία Εργοταξίου κατασκευής καναλλέτων.

Το υπόψη τεμάχιο φαίνεται στο συνημμένο και θεωρημένο από την Πρ/νη του Τ.Π. και Π.Ε. διάγραμμα σε κλίμακα 1:5000.

Η απόφαση αυτή να δημοσιευθεί στην Εφημερίδα της Κυβερνήσεως.

Καβάλα, 10 Μαΐου 1990

Ο Νομάρχης
ΧΡΗΣΤΟΣ ΑΘΑΝΑΣΙΑΔΗΣ

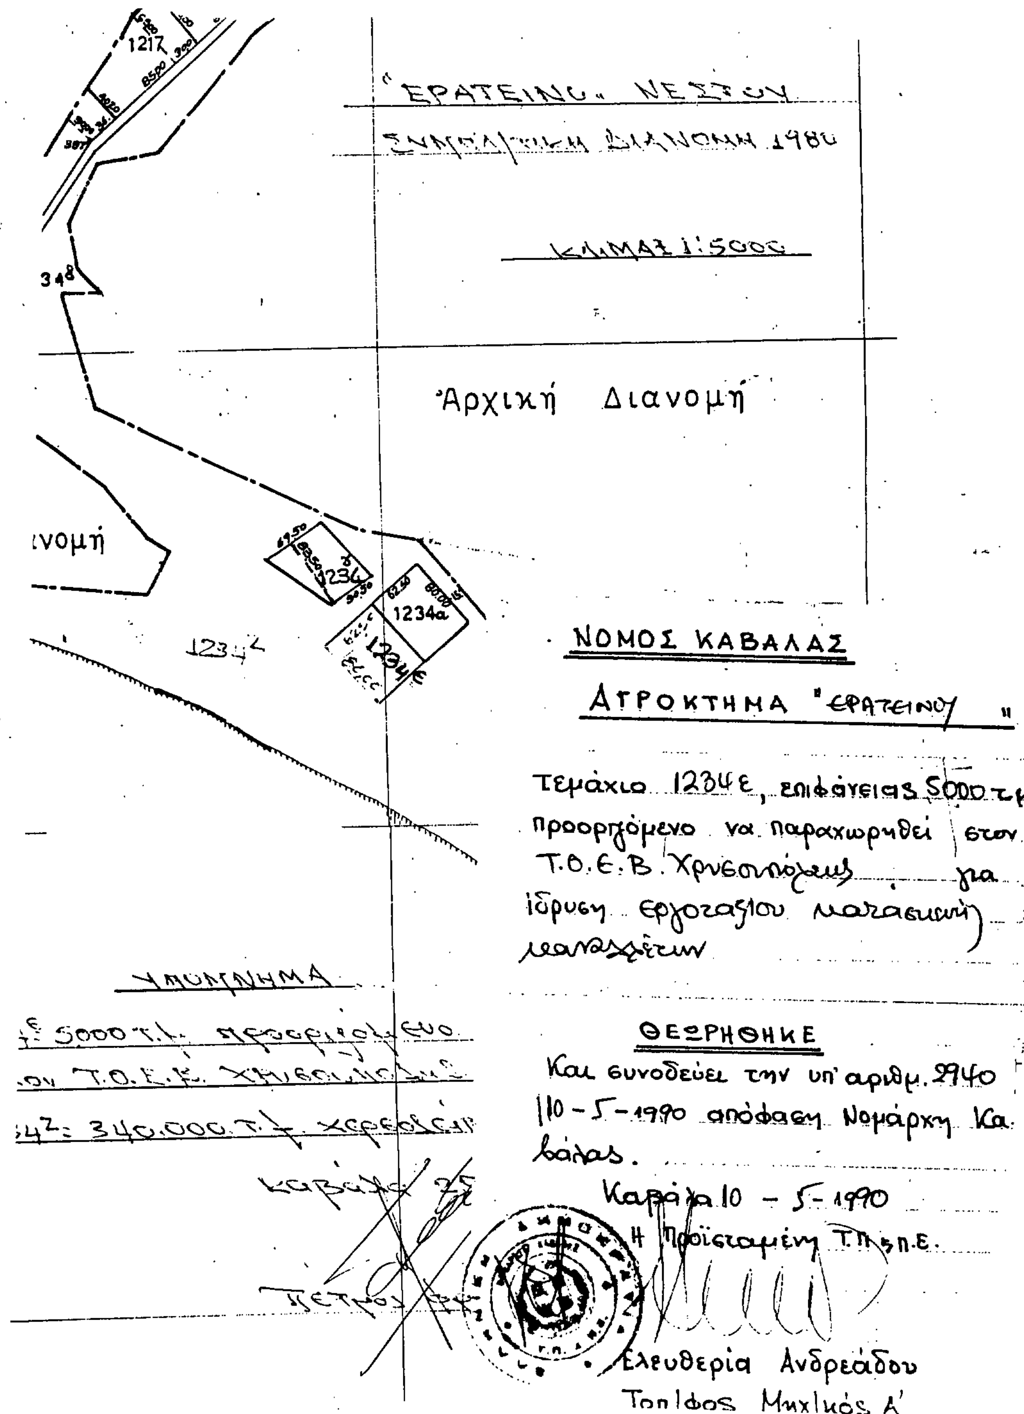

Αριθ. ΟΙΚ. 1408 (6)

Αναγνώριση οδού Ομηρείας – Παγωμένου στην Ιεράπετρα Ν. Λασιθίου, ότι υπάρχει πριν από το 1923 και χαρακτηρισμός αυτής ως διατηρητέας.

Ο ΝΟΜΑΡΧΗΣ ΛΑΣΙΘΙΟΥ

Σύμφωνα με:

1. Τις διατάξεις:

α) Του από 17.7.1923 Ν.Δ. «περί σχεδίων πόλεων, κωμών και συνοικισμών του Κράτους και ανεγέρσεως αυτών».

β) Του Β.Δ. 712/70, όπως τροποποιήθηκε με τα 677/71 και 198/1972 Β.Δ.

γ) Του Ν. 3200/55 «περί διοικητικής αποκεντρώσεως», όπως έχει συμπληρωθεί και τροποποιηθεί μεταγενέστερα.

δ) Την υπ' αριθμ. 27/30.3.90 γνωμοδότηση του Συμβουλίου ΧΟΠ της Νομαρχίας μας.

2) Την από 15.3.90 αίτηση του Επαμεινώνδα Λιναρδάκη – κατοίκου Ιεράπετρας για αναγνώριση δρόμου ως προϊσταμένου του 23 της παρόδου της οδού Ομηρείας Παγωμένου προ ιδιοκτησίας Λεωνίδα Κουρσούμη και Ελένης Κουναλάκη.

3. Τους ακόλουθους τίτλους ιδιοκτησίας: α) 5020/7.7.1903 συμβόλαιο β) 9717/6.1.1926 συμβόλαιο και γ) 8898/23.3.1989 συμβόλαιο από τους οποίους προκύπτει ότι η οδός υπάρχει πριν από το 1923.

4. Το τοπογραφικό σχεδιάγραμμα του Μηχ/κού Καλλιόπης Δερμιτζάκη Λιναρδάκη.

5. Το από 17.9.47 ρυμοτομικό σχέδιο πόλεως Ιεράπετρας στο οποίο φαίνεται η εν λόγω οδός.

Το γεγονός ότι η πάροδος αυτή μεταξύ των οδών Ομηρείου και Παγωμένου στην Ιεράπετρα είναι διαμορφωμένη και αποτελεί συνέχεια της άλλης παρόδου οδού Ομηρείας που έχει αναγνωρισθεί με την 5462/2.11.81 απόφαση Νομάρχη, αποφασίζουμε:

Αναγνωρίζουμε ότι η οδός Ομηρείας και Παγωμένου στην Ιεράπετρα υπάρχει νομίμως πριν από το έτος 1923 και τη χαρακτηρίζουμε ως διατηρητέα.

Η οδός (πάροδος) αυτή φαίνεται στο τοπογραφικό σχεδιάγραμμα του Αρχ/κού Μηχ/κού Καλλιόπης Δερμιτζάκη – Λιναρδάκη και είναι προ ιδιοκτησίας Λεωνίδα Κου .... Ελένη Κου .... και που συνοπτικό του αντίτυπο θα αναρτηθεί για 15 ημέρες στο Πίνακα ανακοινώσεων του Τ.Π. & Π.Ε.

Η απόφαση αυτή ισχύει από την δημοσίευσή της στην Εφημερίδα της Κυβερνήσεως.

Η απόφαση αυτή να δημοσιευθεί στην Εφημερίδα της Κυβερνήσεως.

Άγιος Νικόλαος 8 Μαΐου 1990

Ο Νομάρχης
ΕΜΜ. ΠΑΠΑΧΑΤΖΑΚΗΣ

Αριθ. 1071 (7)

Τροποποίηση ρυμοτομικού σχεδίου Μαράθου Ν. Μαγνησίας.

Ο ΝΟΜΑΡΧΗΣ ΜΑΓΝΗΣΙΑΣ

Έχοντας υπόψη:

1) Τις διατάξεις του από 17.7.1923 Ν.Δ. «περί σχεδίων πόλεων και κωμών του Κράτους», όπως τροποποιήθηκε και συμπληρώθηκε μεταγενέστερα.

2) Τις διατάξεις του Ν. 3200/55 «περί διοικητικής αποκεντρώσεως» όπως τροποποιήθηκαν και συμπληρώθηκαν.

3) Τις διατάξεις του Α.Ν. 314/68 όπως τροποποιήθηκαν και συμπληρώθηκαν με το Ν.Δ. 1018/71 (ΦΕΚ 220Α) και με την παρ. 3 του άρθρου 34 του Ν. 1577/85.

4) Τις διατάξεις του υπ' αριθ. 183/1986 Π. Δ/τος (ΦΕΚ 70/Α).

5) Την υπ' αριθ. 96/1989 απόφαση του Κοινοτικού Συμβουλίου Ν. Αγχιάλου.

Την υπ' αριθ. 2/6.2.1990 θέμα 9ον γνωμοδότηση του Συμβουλίου Χωροταξίας Οικισμού και Περιβάλλοντος, αποφασίζουμε:

Δεν εγκρίνουμε την τροποποίηση του ρυμοτομικού σχεδίου Μαράθου για τον αποχαρακτηρισμό του χώρου από χώρο πρασίνου σε οικοδομικό τετράγωνο για το λόγο ότι ο συγκεκριμένο χώρος είναι απαραίτητος για την εξυπηρέτηση των αναγκών του οικισμού σε κοινόχρηστους χώρους.

Η απόφαση αυτή να δημοσιευθεί στην Εφημερίδα της Κυβερνήσεως.

Βόλος, 9 Μαΐου 1990

Ο Νομάρχης
ΓΕΩΡΓΙΟΣ ΔΙΔΑΓΓΕΛΟΣ

Αριθ. 1389 (8)

Τροποποίηση σχεδίου πόλεως Χανίων.

ΤΟ ΔΗΜΟΤΙΚΟ ΣΥΜΒΟΥΛΙΟ ΧΑΝΙΩΝ

Αφού έλαβε υπόψη:

1. Το από 29.12.86 Π.Δ. «περί εγκρίσεως τροποποιήσεως εγκεκριμένου σχεδίου πόλεως» με απόφαση του Δ.Σ. του Δήμου Χανίων.

2. Τις σχετικές διατάξεις του Ν.Δ. της 17.7.1923 περί Σχεδίων Πόλεων, κωμών κ.λπ.

3. Τη σύμφωνο γνώμη του Δημοτικού Συμβουλίου την εκφρασθείσα με την υπ' αριθμ. 405/87 απόφασή του.

4. Την υπ' αριθμ. 7/87 γνωμοδότηση του Συμβουλίου Χ.Ο.Π. Ν. Χανίων.

5. Τις εισηγήσεις και προτάσεις καθώς και την διεξαχθείσα συζήτηση επί του θέματος, αποφασίζει:

1. Εγκρίνει την τροποποίηση του εγκεκριμένου σχεδίου πόλεως Χανίων όπως αυτή περιγράφεται στο από Φεβ/86 τοπογραφικό διάγραμμα υπό κλίμακα 1:200 του μηχανικού Μπαλωμενάκη Γεωργίου και θεωρήθηκε από το Δήμαρχο Χανίων και τον Προϊστάμενο Γρ. Πολεοδ. Εφαρμογών Δήμου Χανίων.

2. Η τροποποίηση αφορά την τροποποίηση του σχεδίου Πόλεως στην περιοχή Παχιανών και συγκεκριμένα στα Ο.Τ. Γ 545 και Γ 547: α) δια της μετατόπισης του χώρου στάθμευσης και β) την παράλληλη μετατόπιση τμήματος πεζοδρομίου.

3. Η ανάρτηση του ανωτέρω διαγράμματος θα γίνει μετά την δημοσίευση της παρούσης στην Εφημερίδα της Κυβερνήσεως στον πίνακα των ανακοινώσεων του Δήμου Χανίων που βρίσκεται στο Κεντρικό Χωλ του Δημαρχείου και κατά το διάστημα από 1.7.90 έως 15.7.90.

Χανιά, 15 Μαΐου 1990

Ο Πρόεδρος του Δ.Σ.
ΙΩΑΝΝΗΣ ΔΑΣΚΑΛΑΚΗΣ

ΑΠΟ ΤΟ ΕΘΝΙΚΟ ΤΥΠΟΓΡΑΦΕΙΟ